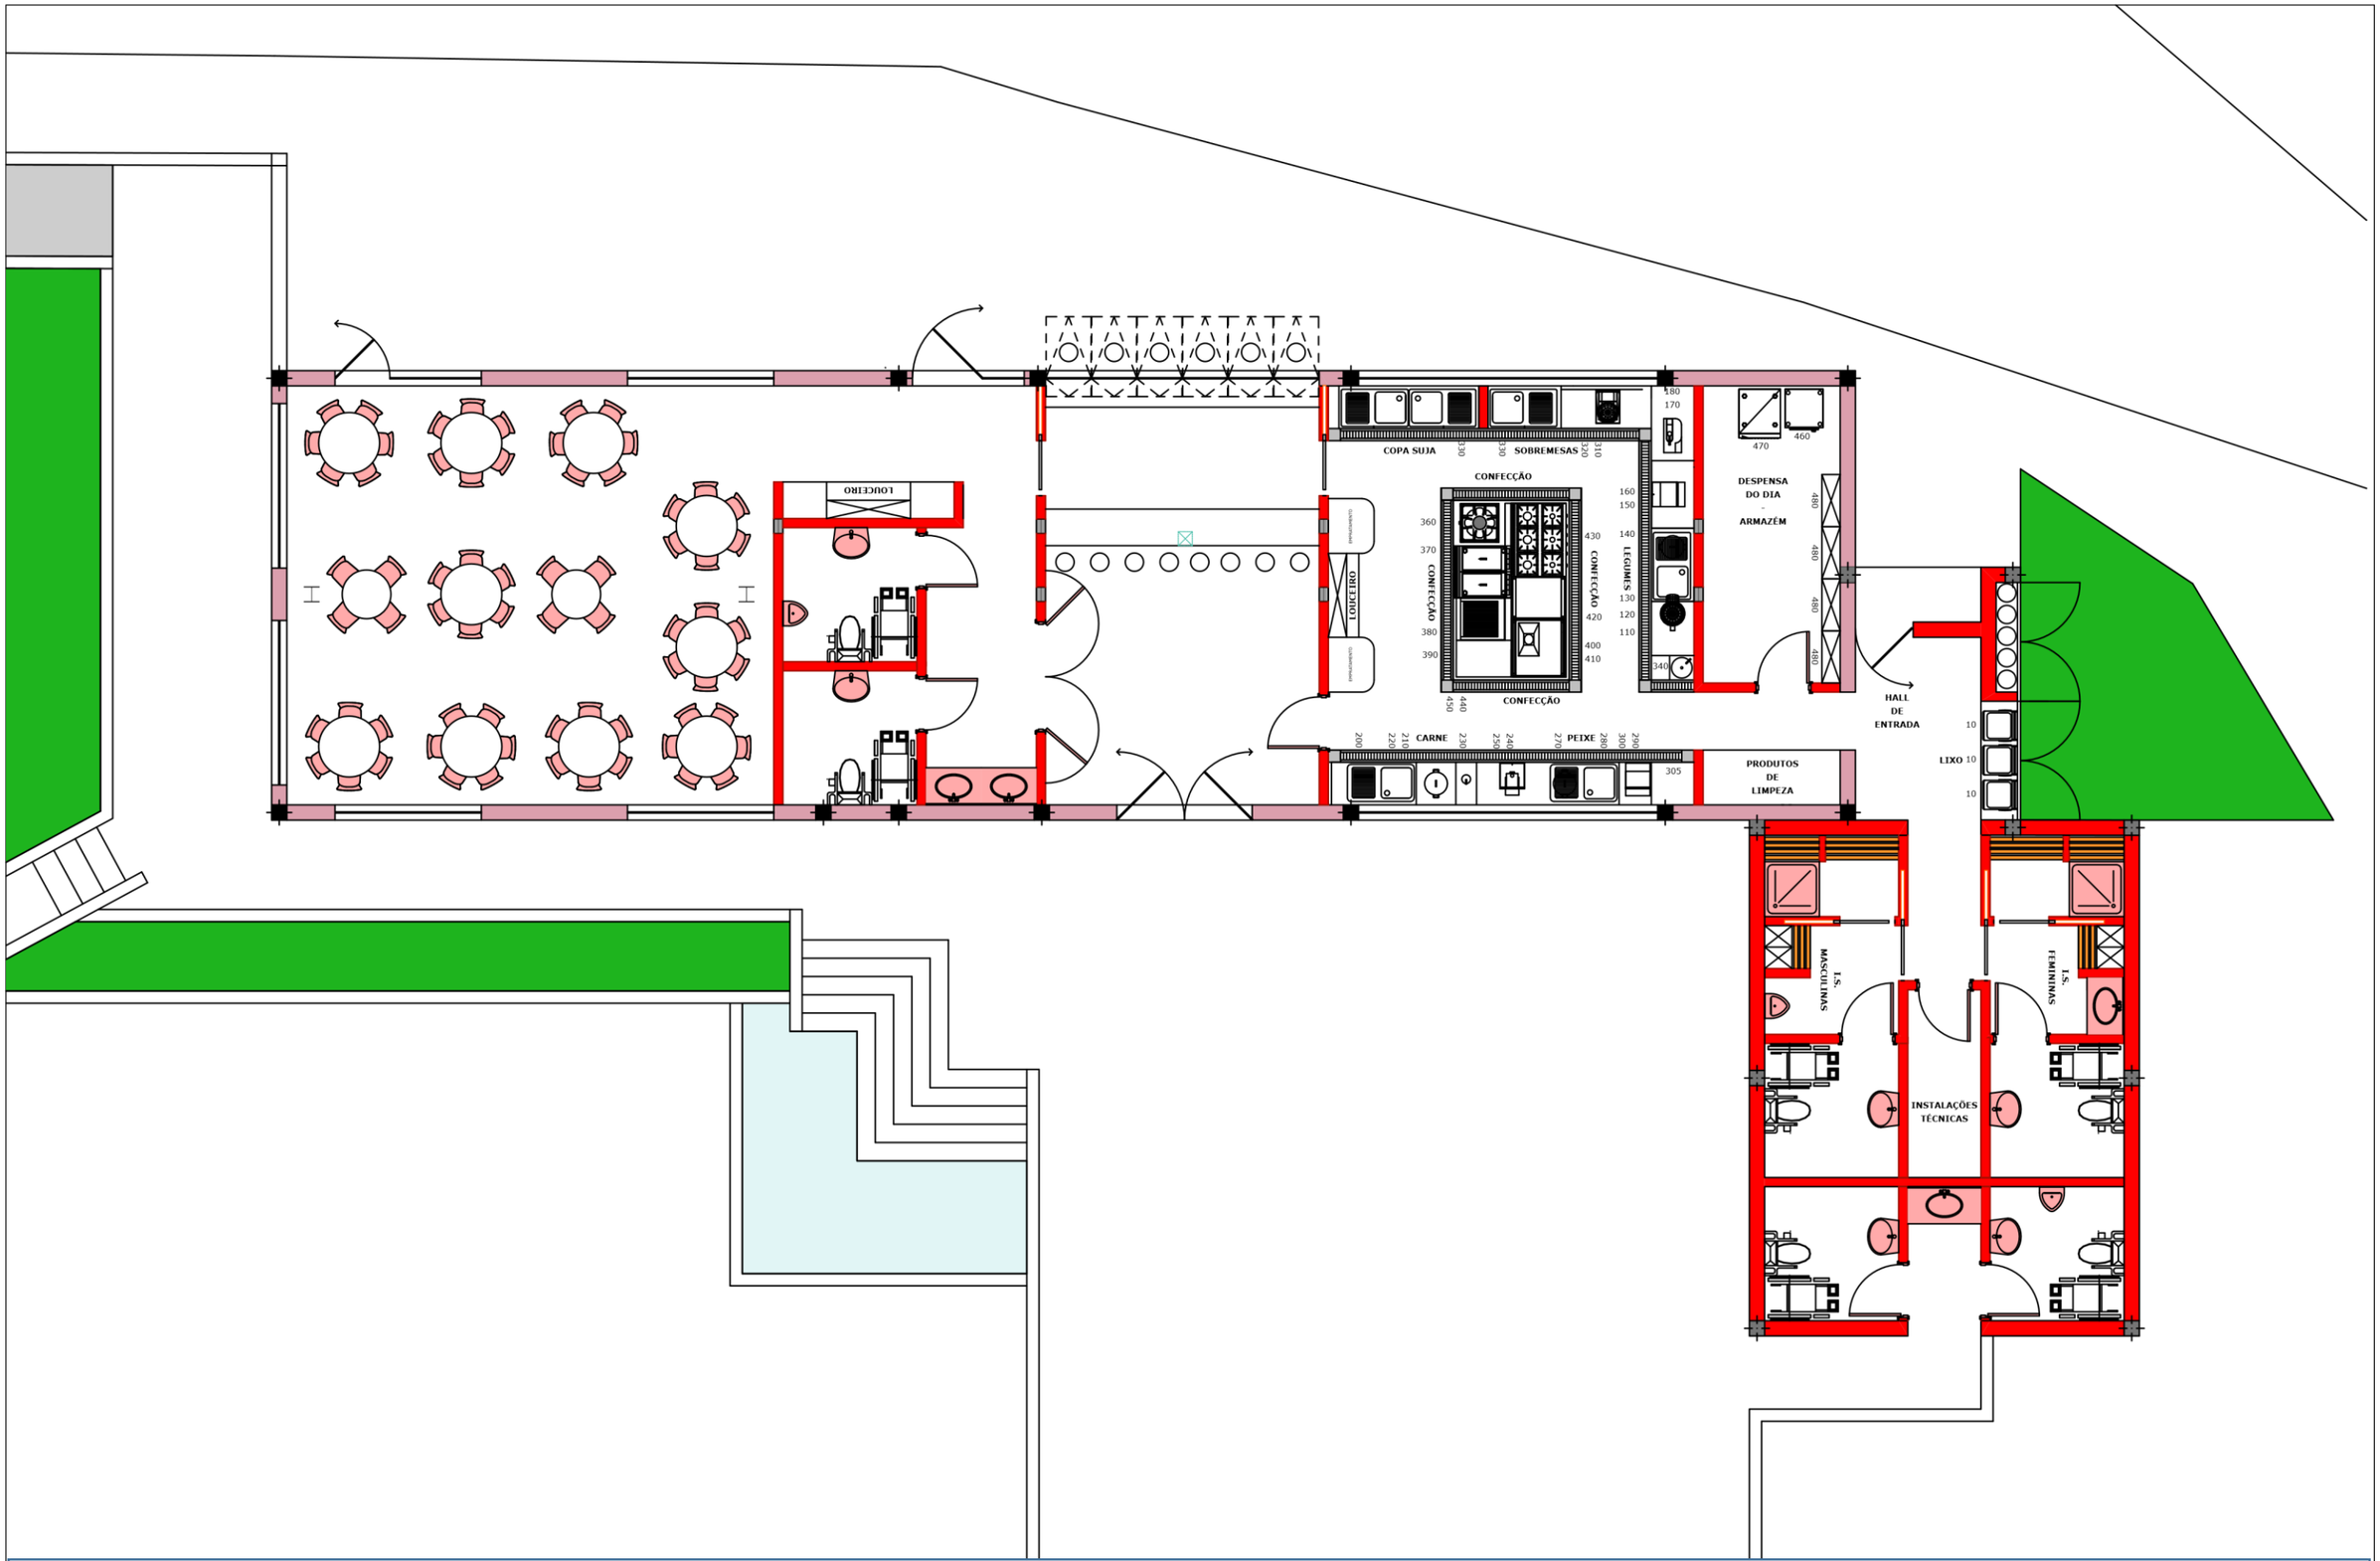

	Residência ou sede do Requerente:	Estudo: BAR-RESTAURANTE DAS PISCINAS	Processo: A	[redacted]	Arquitectura EXECUÇÃO
		Fase: PROJECTO DE EXECUÇÃO	2016-14		
	CÂMARA MUNICIPAL DE VILA FLOR	Req: CÂMARA MUNICIPAL DE VILA FLOR	Data: Janeiro 2017	PLANTA DO BAR-RESTAURANTE	CC B 01 V1
		Local: PISCINAS DE VILA FLOR	Esc: 1/100		